


ELEWACJA POŁUDNIOWO-WSCHODNIA 1:200

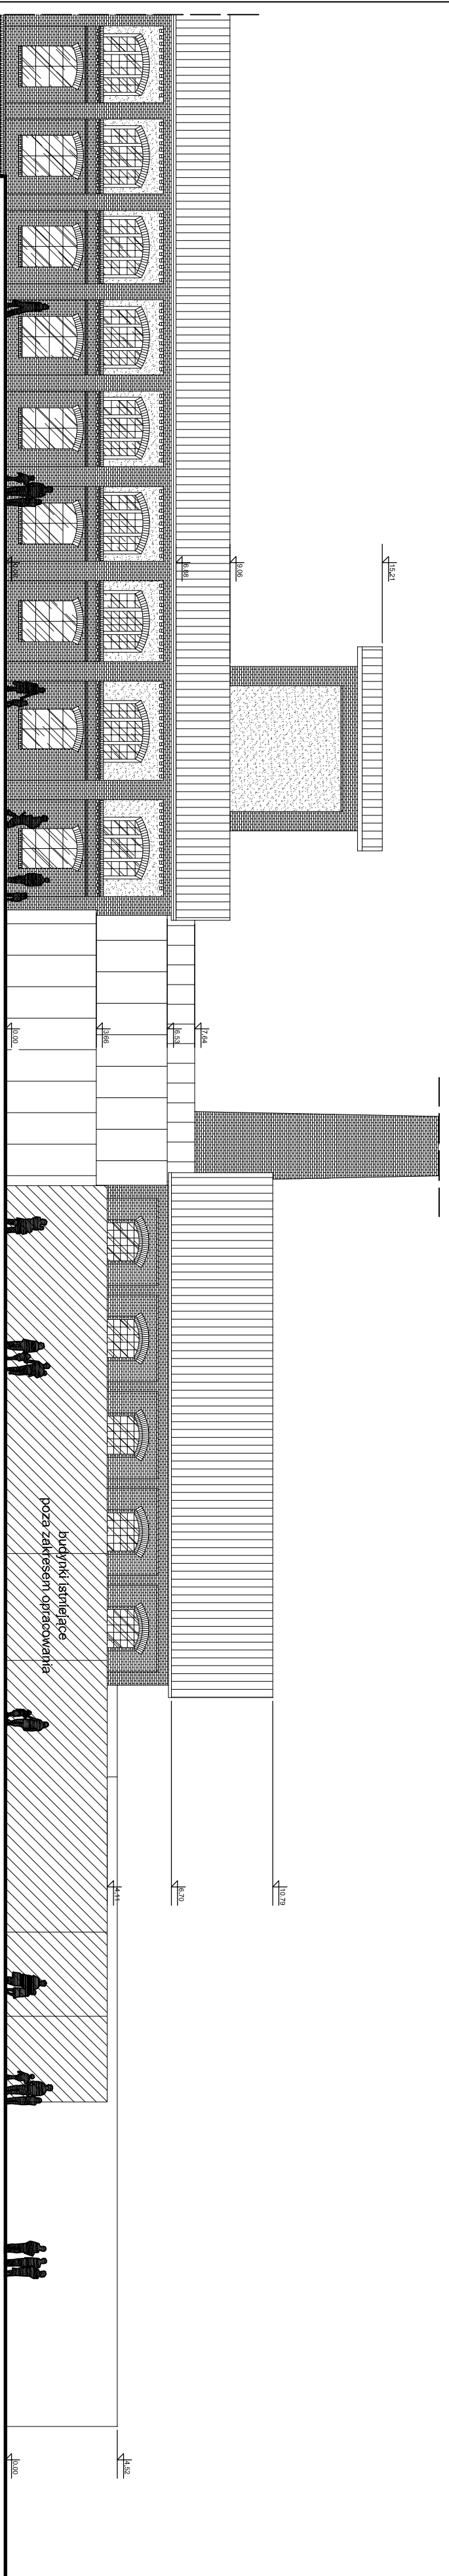

ELEWACJA PÓŁNOCNO-ZACHODNIA 1:200

ELEWACJE 1:200

rys. 10

INWESTOR :

URBIS sp. z o.o. ul. Chrobrego 24/25 62-200 Gniezno