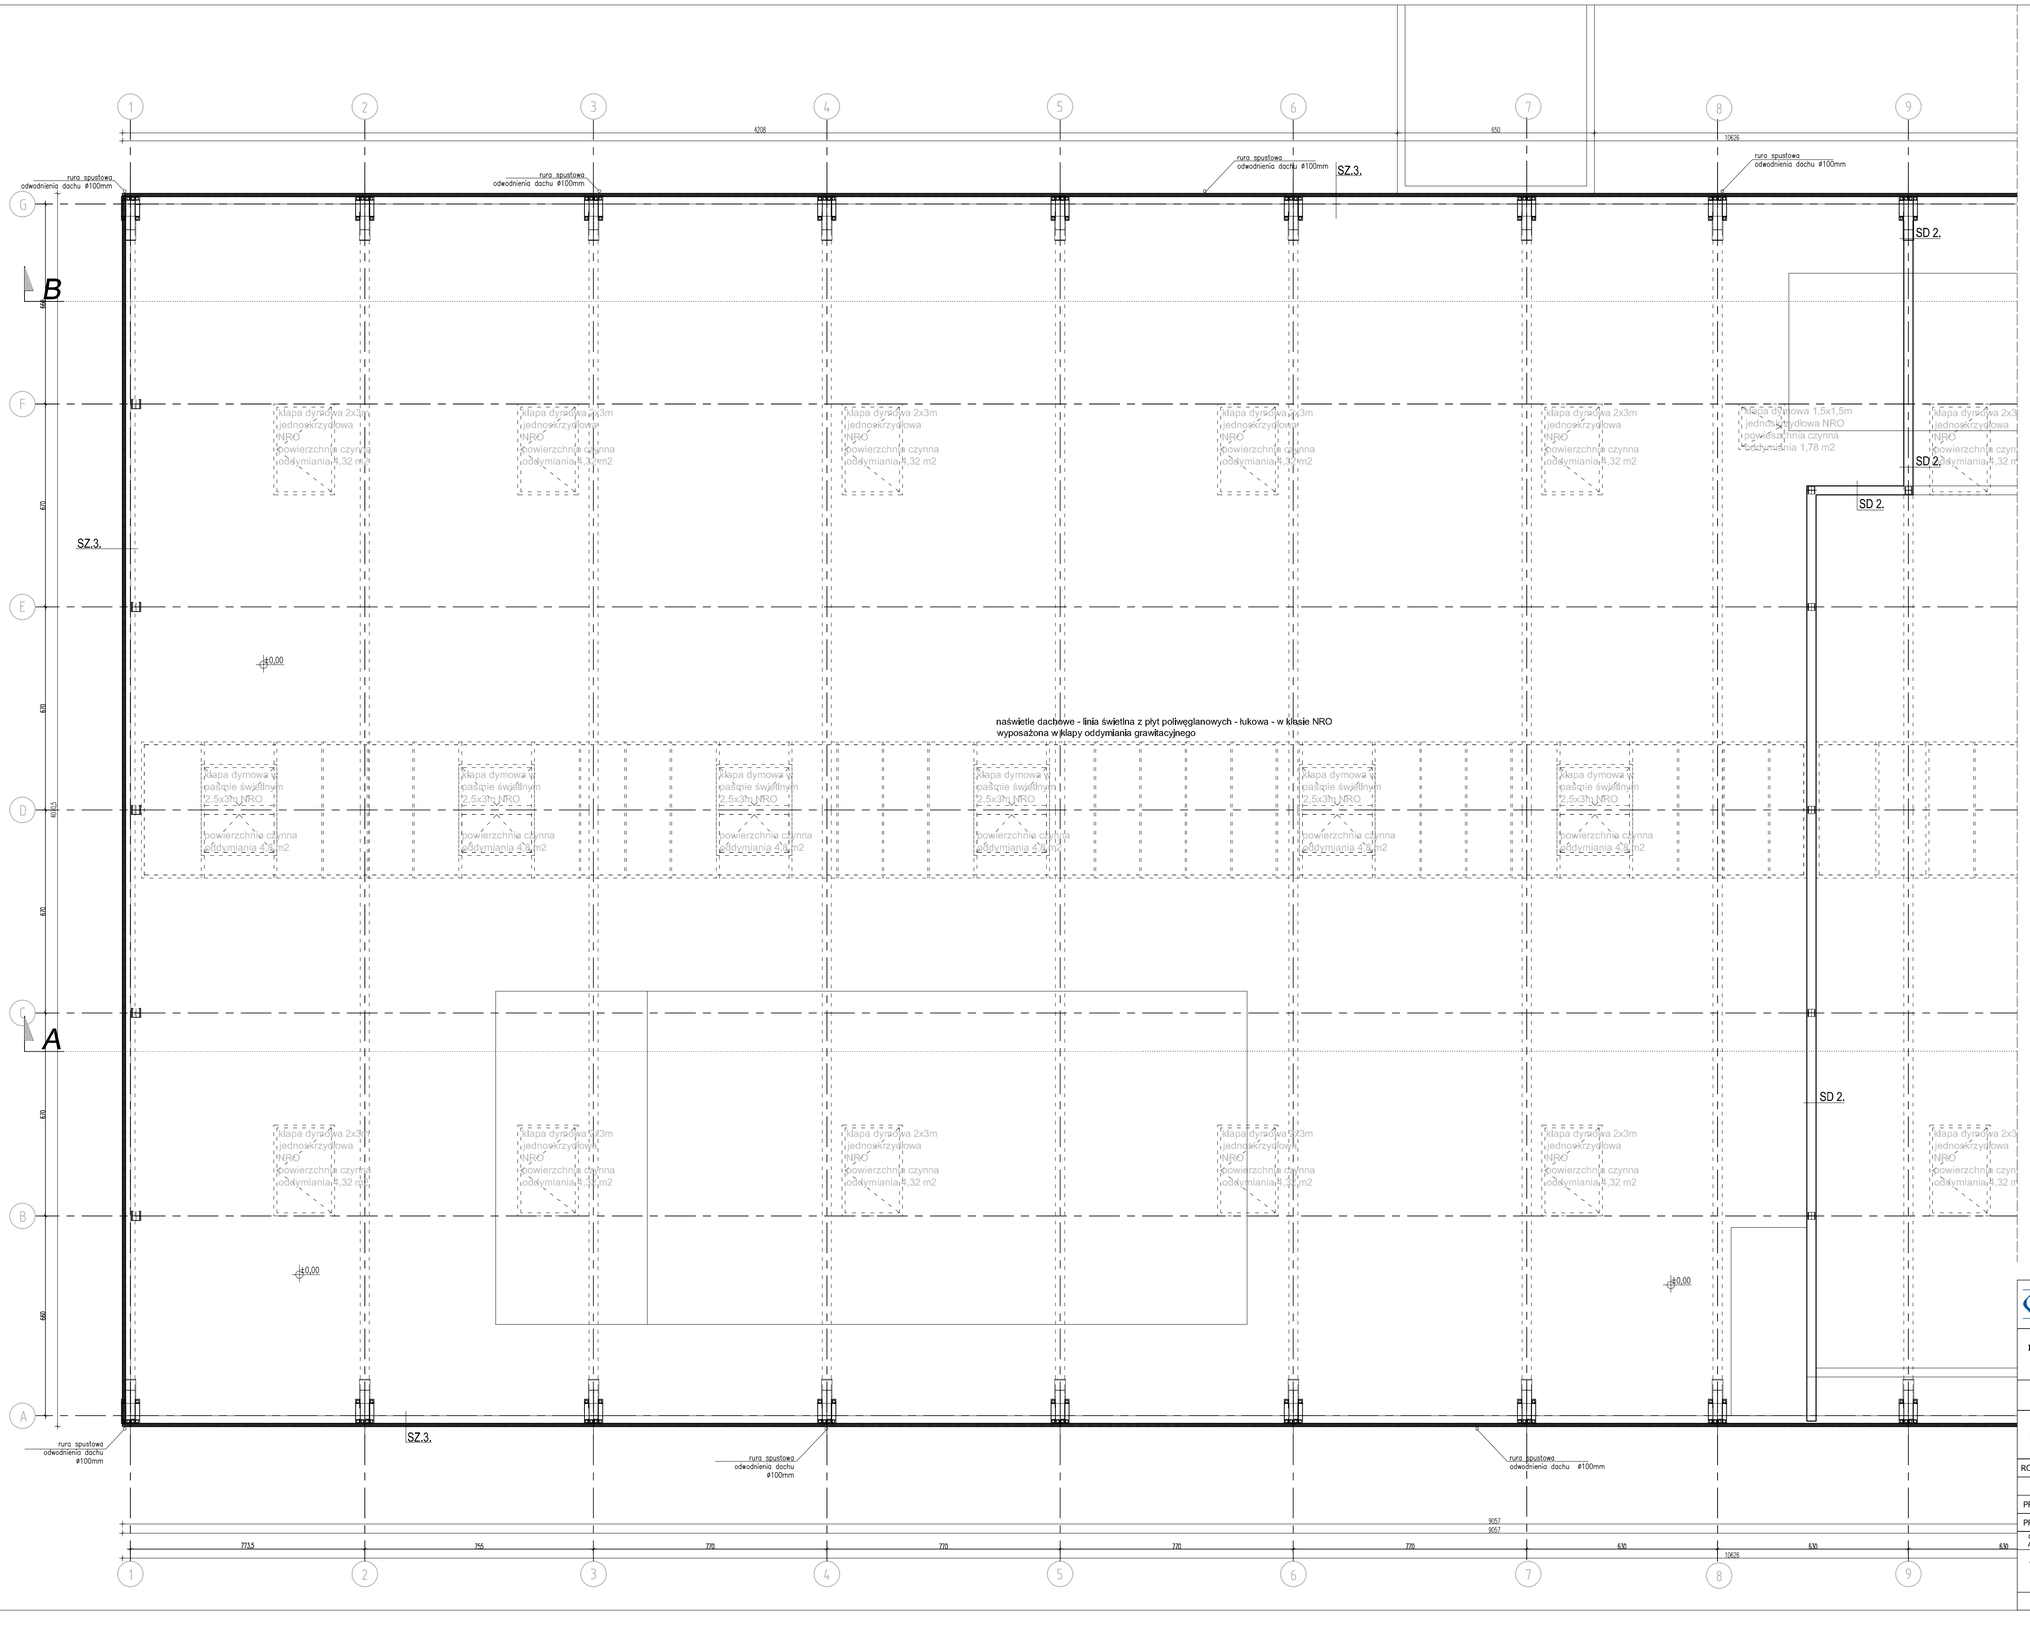

U W A G A

1. pozycje konstrukcyjne weryfikowac z rysunkami konstrukcyjnymi;
2. wszystkie bruzdy i przebicia wykonać zgodnie z odpowiednimi projektami branżowymi;
3. oznaczenia wysokości otaczającego terenu i elementów drogowych weryfikowac z projektem drogowym;
4. węgarki w scianach zewnętrznych dwuwarstwowych wykonać na szerokość 5cm
5. w budynku we wskazanych miejscach stosować balustrady – stosować balustrady systemowe przenoszące normowe siły poziome
6. ±0,00=126,90m n.p.m.
7. ze względu na czytelność, rysunki nie zawierają wszystkich pozycji konstrukcyjnych , wszystkich wpustów podłogowych, złączek, bruzd instalacyjnych oraz przebiegu instalacji branżowych; w czasie budowy należy wykorzystać projekty branżowe;
8. wykonać zwirową opaskę budynku szer. 50cm
9. wykończenie wnętrz (posadzki, sufity, nawierzchnie wykończeniowe) wg rys. szczegółowych wnętrz
10. pod urządzeniami (centralami wentylacyjnymi i urządzeniami technologii technologii–wg lokalizacji na proj. konstr.) zamiast warstw posadzki wykonać podstawę– fibrobeton – wg proj. konstrukcji
11. grzejniki montować w sposób nie zawstający dróg ewakuacyjnych

L E G E N D A

HP52	hydrant wewnętrzny Dn 52
REI60	oddzielenia przeciwpożarowe
EI30	klasa odporności ogniowej drzwi i fasad
	instalacja wentylacji mechanicznej
GWP3	instalacja elektryczna: rozdzielnice elektryczne główny wyłącznik prądu

UWAGA:
Opisy przegród budowlanych zawarto na rysunku:
A_ZS_1 "ZESTAWIENIE PRZEGRÓD BUDOWLANYCH"

BILANS POWIERZCHNI - PIĘTRO I

NR	NAZWA POM.	POW.[m²]
1_01	KOMUNIKACJA	122.66
1_03	WENTYLATORNIA	63.84
1_04	POM. IZOLACYJNE	29.93
1_05	JADALNIA Z ANEKSEM KUCHENNYM	66.11
1_06	MAGAZYN ODZIEŻY DAMSKIEJ CZYSTEJ	7.30
1_07	MAGAZYN ODZIEŻY MĘSKIEJ CZYSTEJ	7.30
1_08	POMIESZCZENIE GOSPODARCZE	7.30
1_09	SUSZARNIA ODZIEŻY DAMSKIEJ	7.30
1_10	SUSZARNIA ODZIEŻY MĘSKIEJ	7.30
1_11	MAGAZYN ODZIEŻY MĘSKIEJ BRUDNEJ	7.30
1_12	MAGAZYN ODZIEŻY DAMSKIEJ CZYSTEJ	7.30
1_14	SZATNIA DAMSKA ODZIEŻY ROBOCZEJ	22.22
1_15	NATRYSKI DAMSKIE	18.43
1_16	UMYWALNIA DAMSKA	15.26
1_17	WC DAMSKIE	8.58
1_18	SZATNIA DAMSKA ODZIEŻY WŁASNEJ	21.86
1_19	SZATNIA MĘSKA ODZIEŻY WŁASNEJ	21.11
1_20	UMYWALNIA MĘSKA	15.06
1_21	WC MĘSKIE	10.89
1_22	NATRYSKI MĘSKIE	18.75
1_23	SZATNIA MĘSKA ODZIEŻY ROBOCZEJ	21.12
1_24	POM. STEROWNI KIEROWNIKA ZZO	19.29
1_25	POM. STEROWNI KIEROWNIKA ZZO	20.74
1_26	POM. MAGAZYNOWE	19.96
SCH	SCHODY	17.06
RAZEM		583.97

BILANS POWIERZCHNI WEWNĘTRZNEJ NETTO

PARTER	4151.49 m²
PIĘTRO	583.97 m²
	4735.46 m²

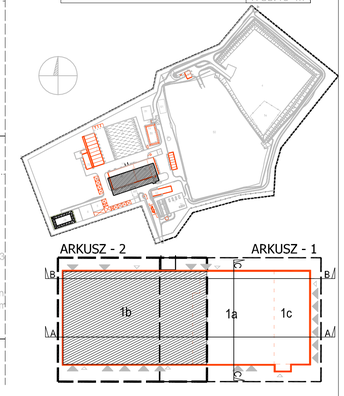

CONTROL PROCESS

AK NOVA
Ul. Mrągowska 3
60-161 Poznań

Biuro Projektów PANGAZ Sp. z o.o.

NAZWA INWESTYCJI	PROJEKT I BUDOWA REGIONALNEGO ZAKŁADU ZAGOSPODAROWANIA ODPADÓW W MSC. LULKOWO, GM. GNIEZNO
ADRES	działki nr 190/1, 190/2, 191/3, 191/4 obręb 0011, Lulkowo, gmina Gniezno
OBIEKT	1 - HALA SORTOWNI ODPADÓW
INWESTOR	URBIS Sp. z o.o., ul. Chrobrego 24/25; 62-200 Gniezno

RODZAJ OPRAC.	PROJEKT WYKONAWCZY	BRANŻA	ARCHITEKTURA
	IMIĘ I NAZWISKO	UPRAWNIENIA	PODPIS
PROJEKTOWAŁ	mgr inż. arch. Piotr Dominiczak	UAN-7342-98/92	
PROJEKTOWAŁ	mgr inż. arch. Mariusz Szczuraszek	9/99 DUW	
OPRACOWANIE ARCHITEKTURY	mgr inż. arch. Monika Zadka, mgr inż. arch. Remigiusz Jurek		

TYTUŁ RYS.	RZUT PIĘTRA ARKUSZ 2	NR RYS.
DATA	20.03.2013r. SKALA 1-100	ver. 1 A_1_4