Rozdzielnica główna RG

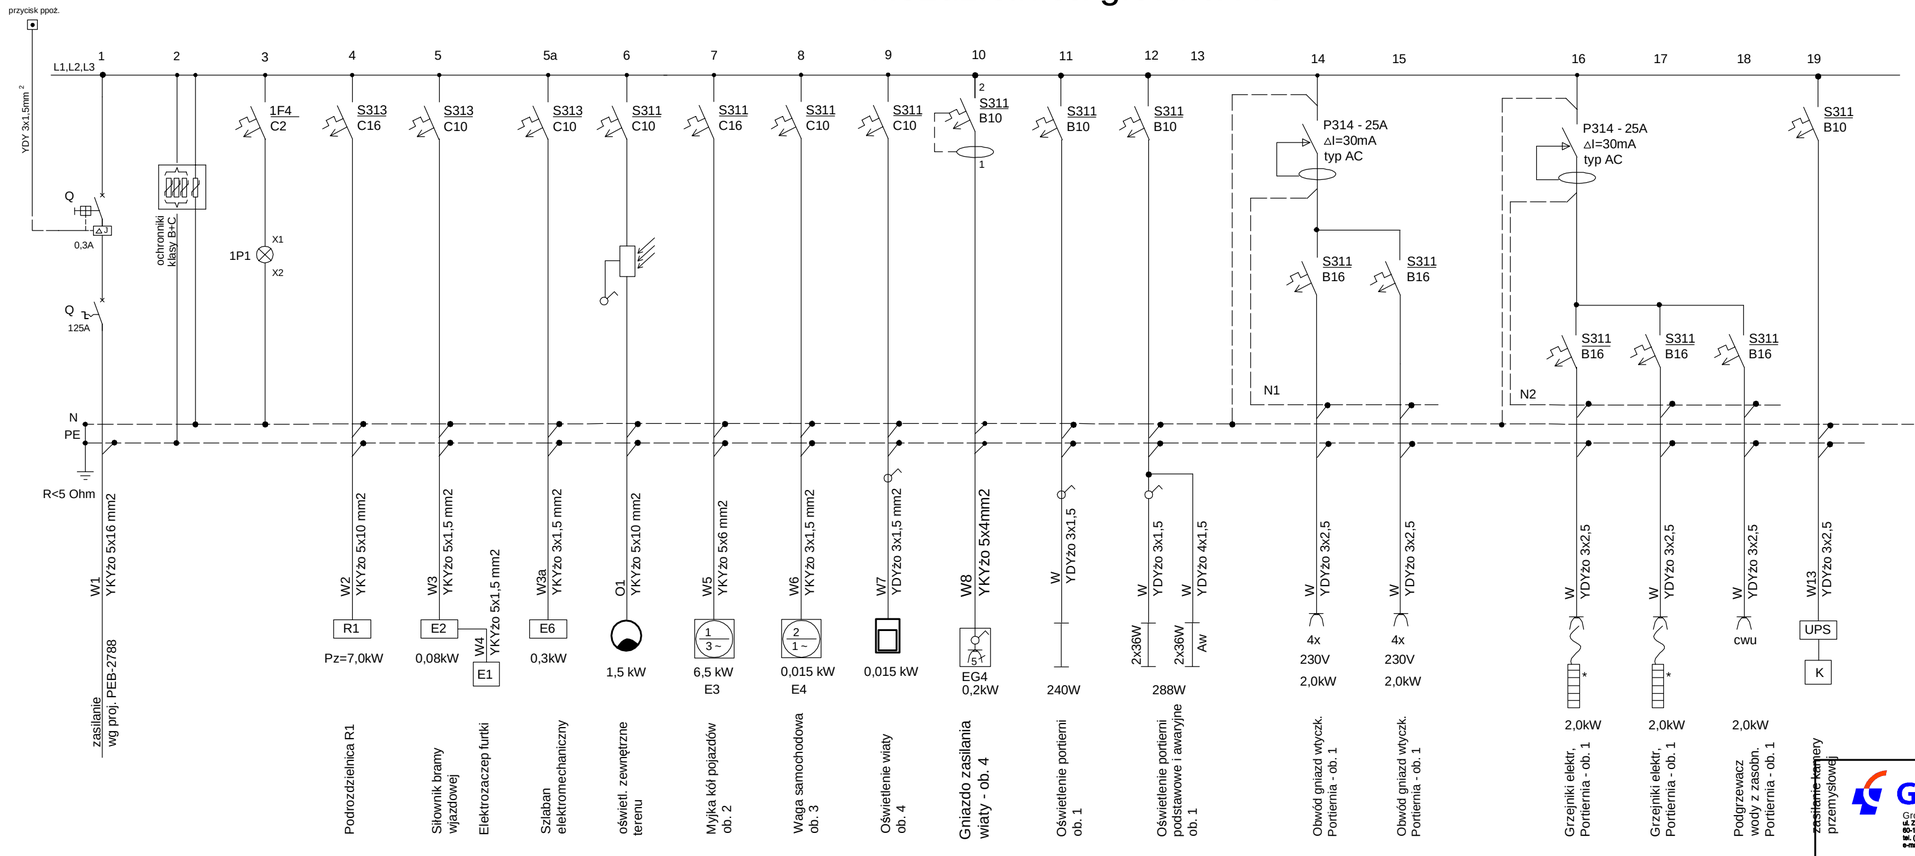

Rozdzielnica RG

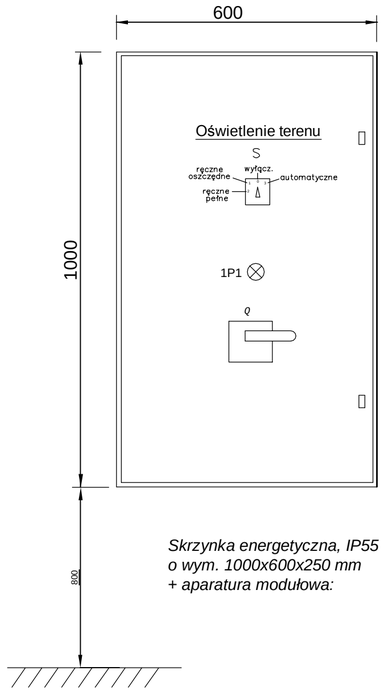

Skrzynka energetyczna, IP55
o wym. 1000x600x250 mm
+ aparatura modułowa:

Układ sieciowy TN-S
Ochrona przeciwporażeniowa:
system szybkiego wyłączania zasilania

Moc zapotrzebowana
Pz=18,8 kW

Grontmij Polska
Grontmij Polska Sp. z o.o.
ul. Zygmunta 3/5
60-164 Poznań
tel. (61) 864 93 00 ; fax (61) 864 93 01
e-mail: biuro@grontmij.pl

Zamawiający:
URBIS Sp. z o.o.; ul. Chrobrego 24/25
62-200 Gniezno; tel. 061/4245800; urbis@urbis.gniezno.pl

Przedmiot opracowania:
Dokumentacja projektowa wykonawcza
dla Kontraktu nr 3
Budowa stacji przeładunkowej odpadów w msc. Bardo.

Nazwa rysunku:
Rozdzielnica główna RG
- schemat elektryczny

Funkcja	Imię i nazwisko	Specjalność	Nr uprawnień	Podpis
Projektował	mgr inż. Aleksander Brzozowski		109/66	
Opracował	mgr inż. Witold Kaźmierczak		2452/03/U	
Sprawdził				
Kierownik projektu	mgr inż. Robert Lampka			

Nr umowy:	Nr tomu:	Stadium:	Branża:	Skala:	Nr rys.:	Rewizja:
ZP-JRP-4/2013	Tom VII	PW	Elektryczna	--	PW-VII-09	1

Data: maj 2013