


POWIERZCHNIA UŻYTKOWA PIĘTRA	
BUDYNEK GŁÓWNY	561,8m ²
ŁĄCZNIK	22,6m ²
KOTŁOWNIA	237,4m ²
ŁĄCZNA POW. UŻYTKOWA	821,8m²

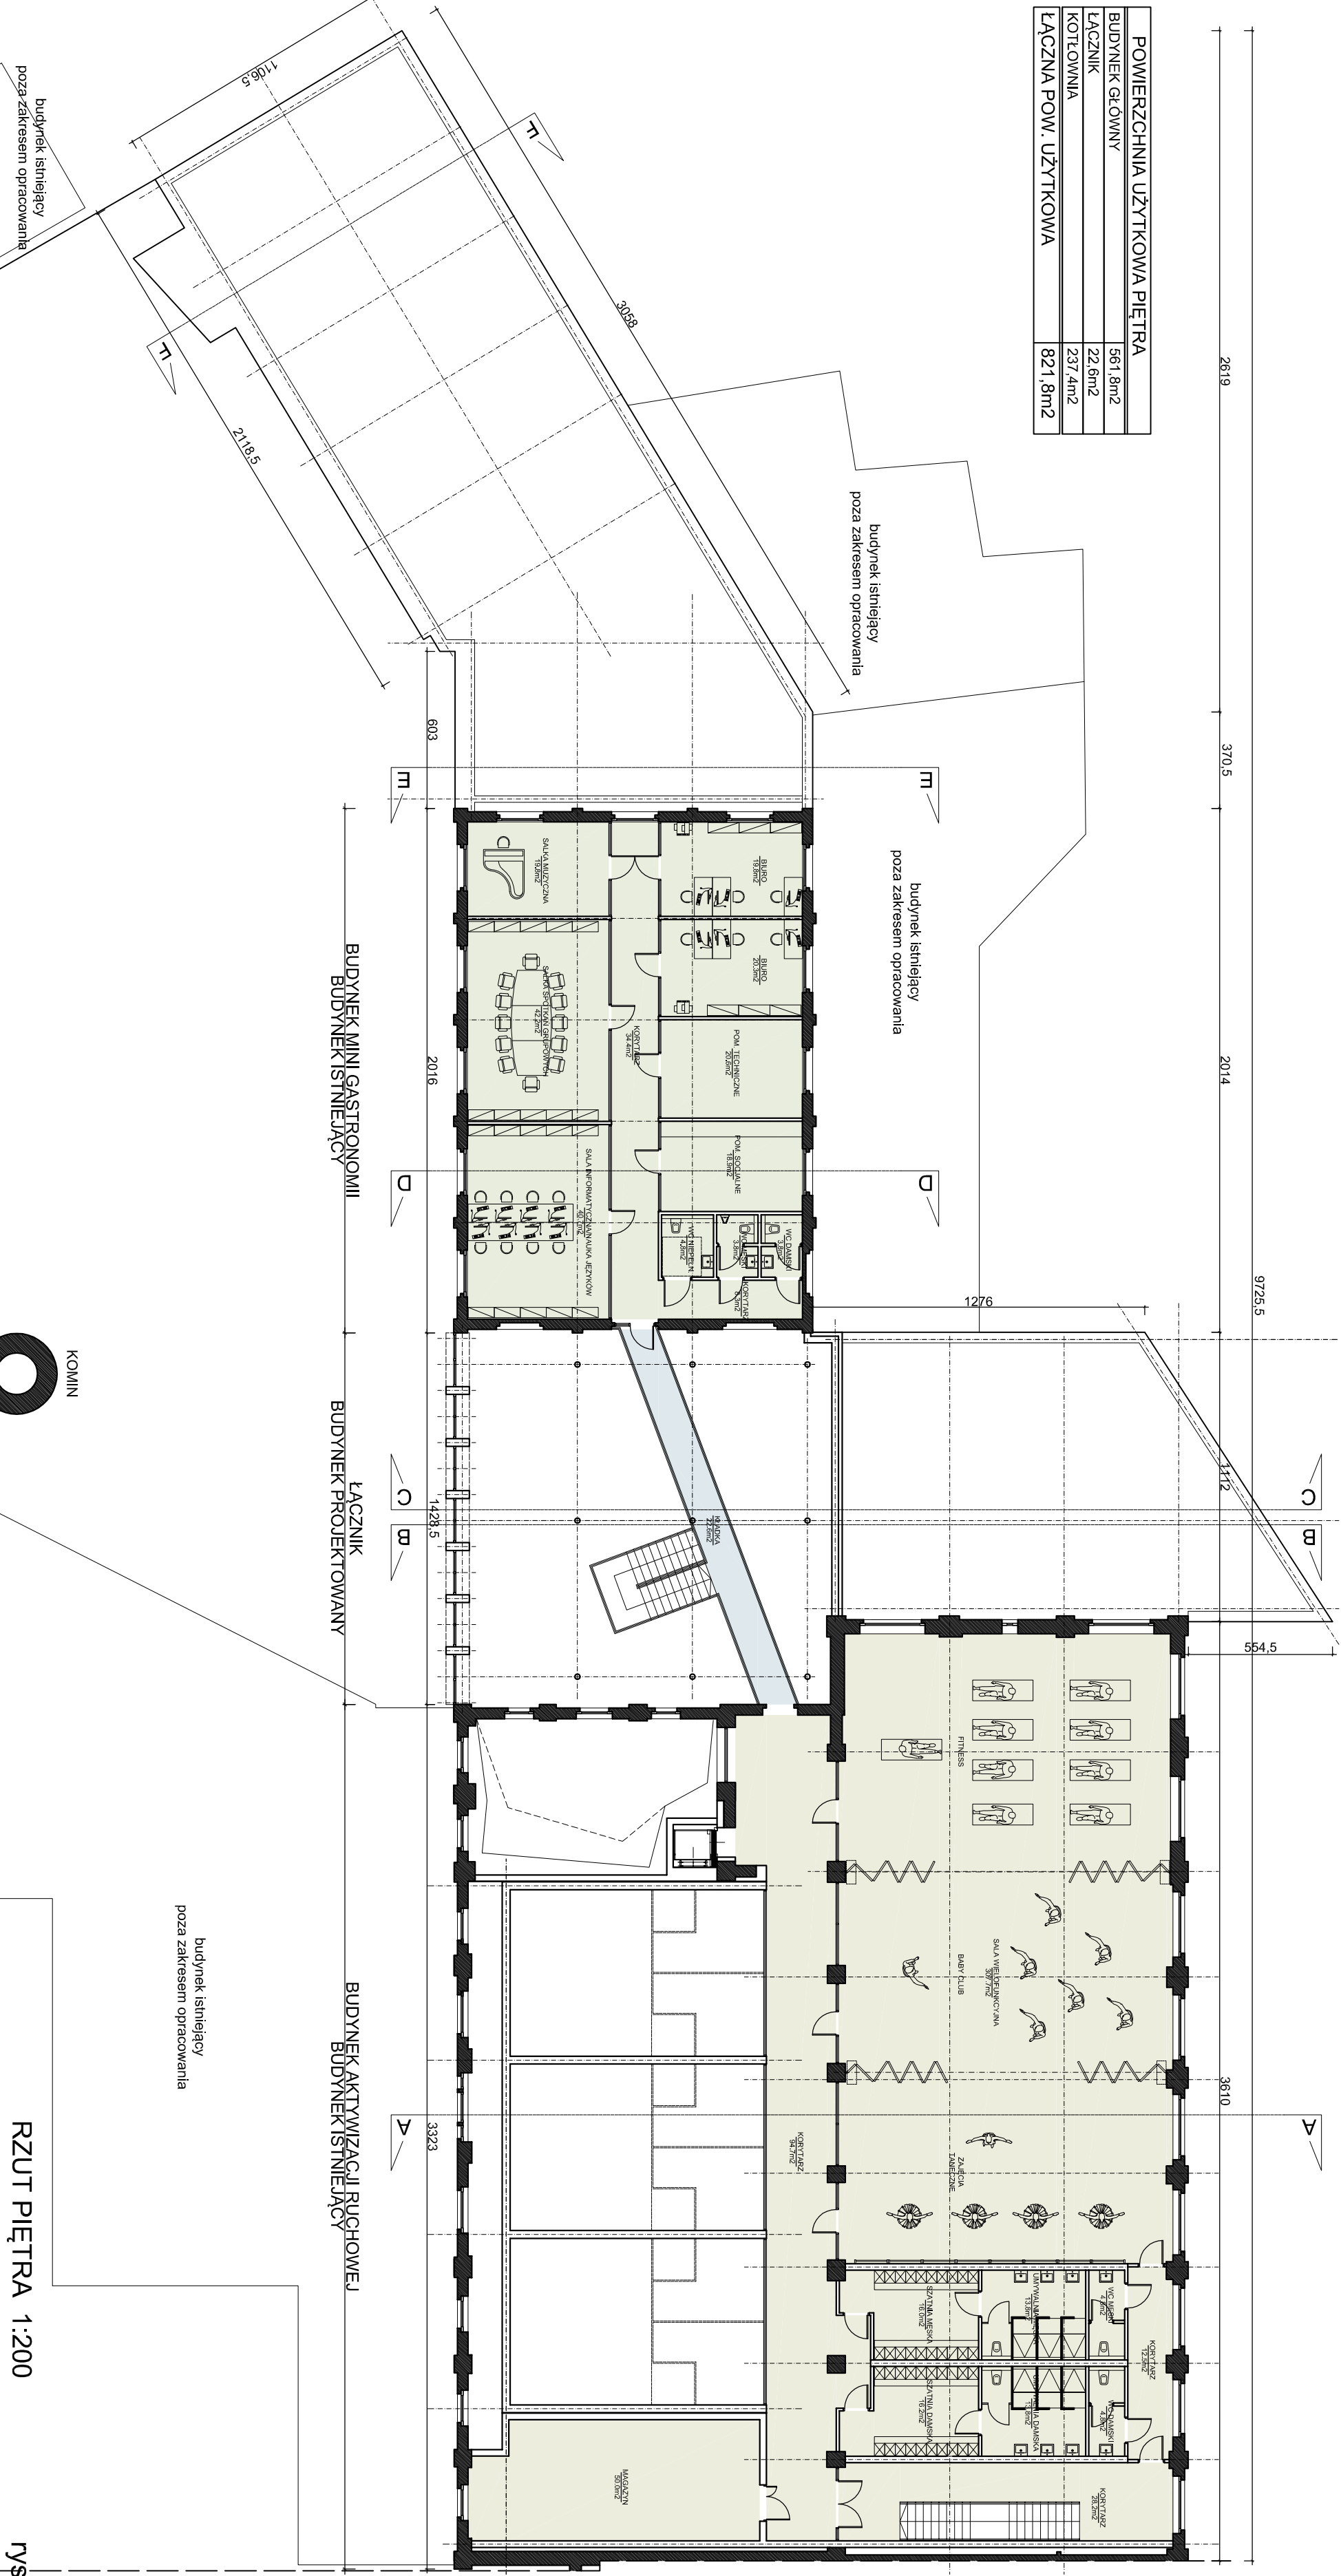

RZUT PIĘTRA 1:200
rys.3

budynek istniejący
poza zakresem opracowania

budynek istniejący
poza zakresem opracowania

BUDYNEK MINI GASTRONOMII
BUDYNEK ISTNIEJĄCY

ŁĄCZNIK
BUDYNEK PROJEKTOWANY

BUDYNEK AKTYWIZACJI RUCHOWEJ
BUDYNEK ISTNIEJĄCY

budynek istniejący
poza zakresem opracowania

KOMIN